


横巻取方式懸垂幕装置参考図

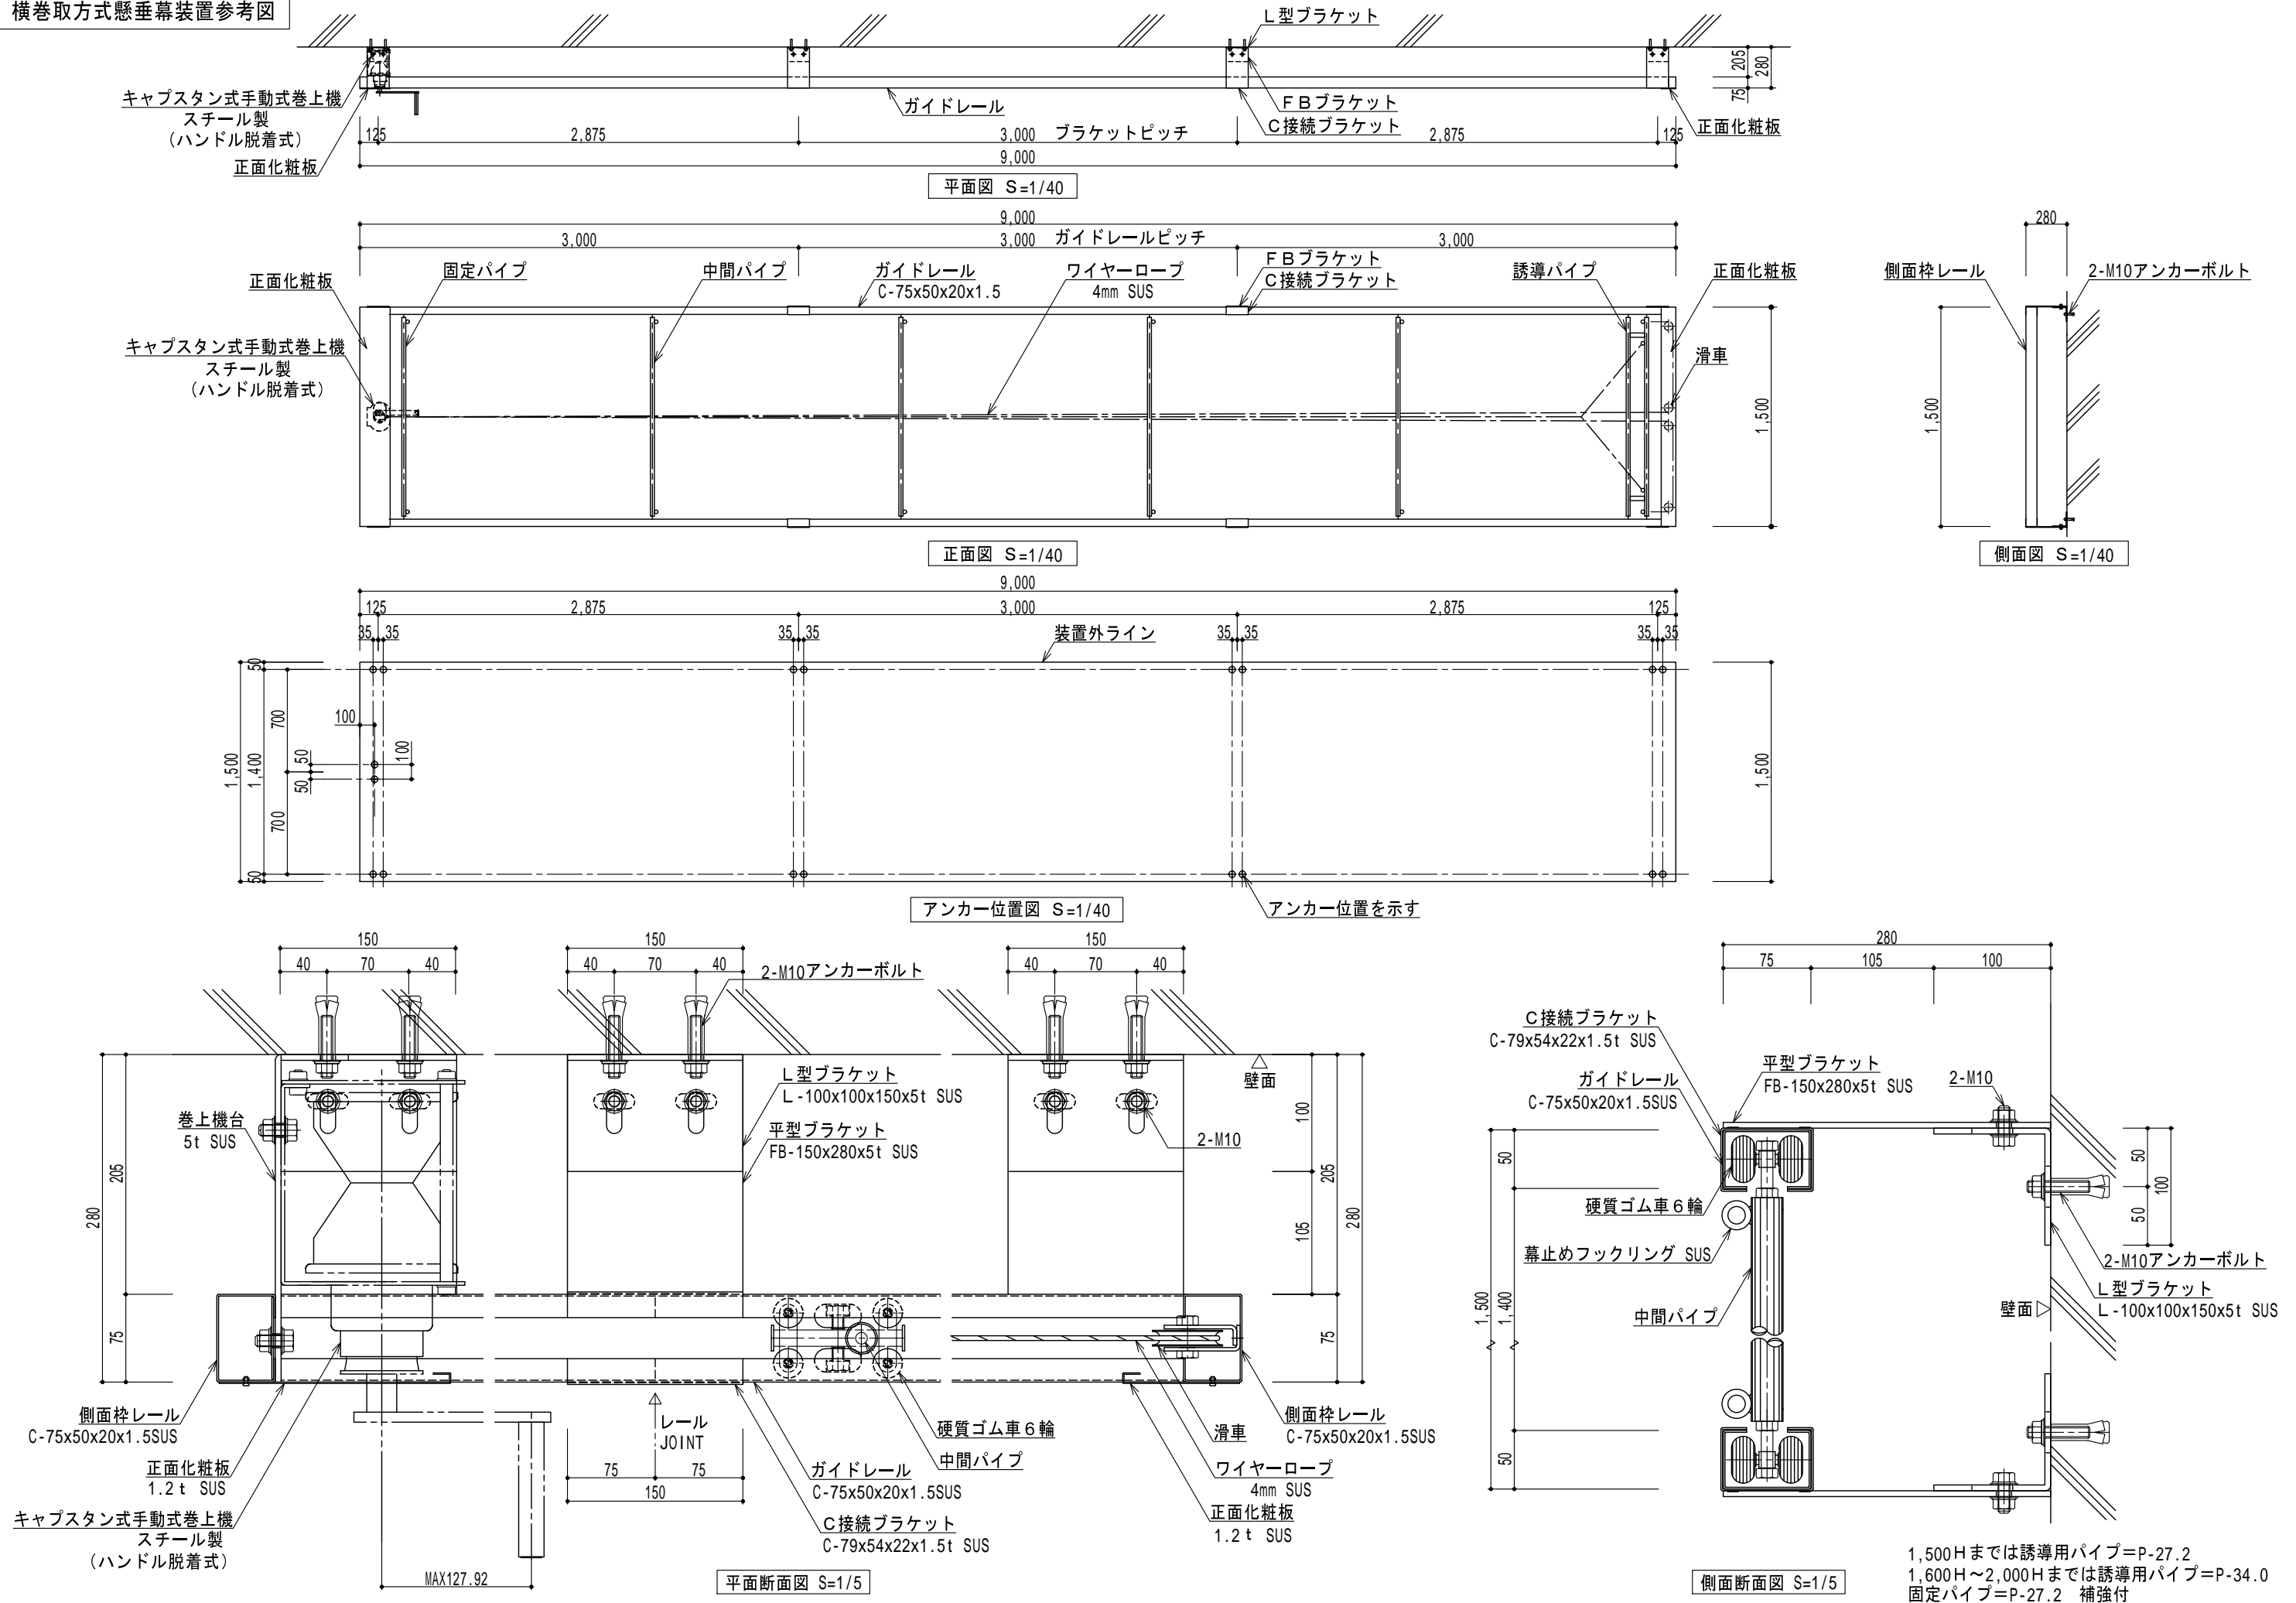

1,500Hまでは誘導用パイプ=P-27.2
 1,600H~2,000Hまでは誘導用パイプ=P-34.0
 固定パイプ=P-27.2 補強付